


OBEC **DOLNÉ ZELENICE**

SCHVAĽOVACIA DOLOŽKA :
ÚZEMNÝ PLÁN OBCE **DOLNÉ ZELENICE**
ZMENY A DOPLNKY 03/2023
BOL SCHVÁLENÝ V OBCENOM ZASTUPITELSTVE
DŇA: 25.06.2024 UZN.Č.: 25/2024 A JEHO ZÁVÄZNÄ
ČÄST BOLA VYHLÄSENÄ VZN. Č. 3/2024
OPRÄVŇENÄ OSOBA : Mgr. DAGMAR JAKUBCOVÄ
PODPIS :

PEČIATKA :

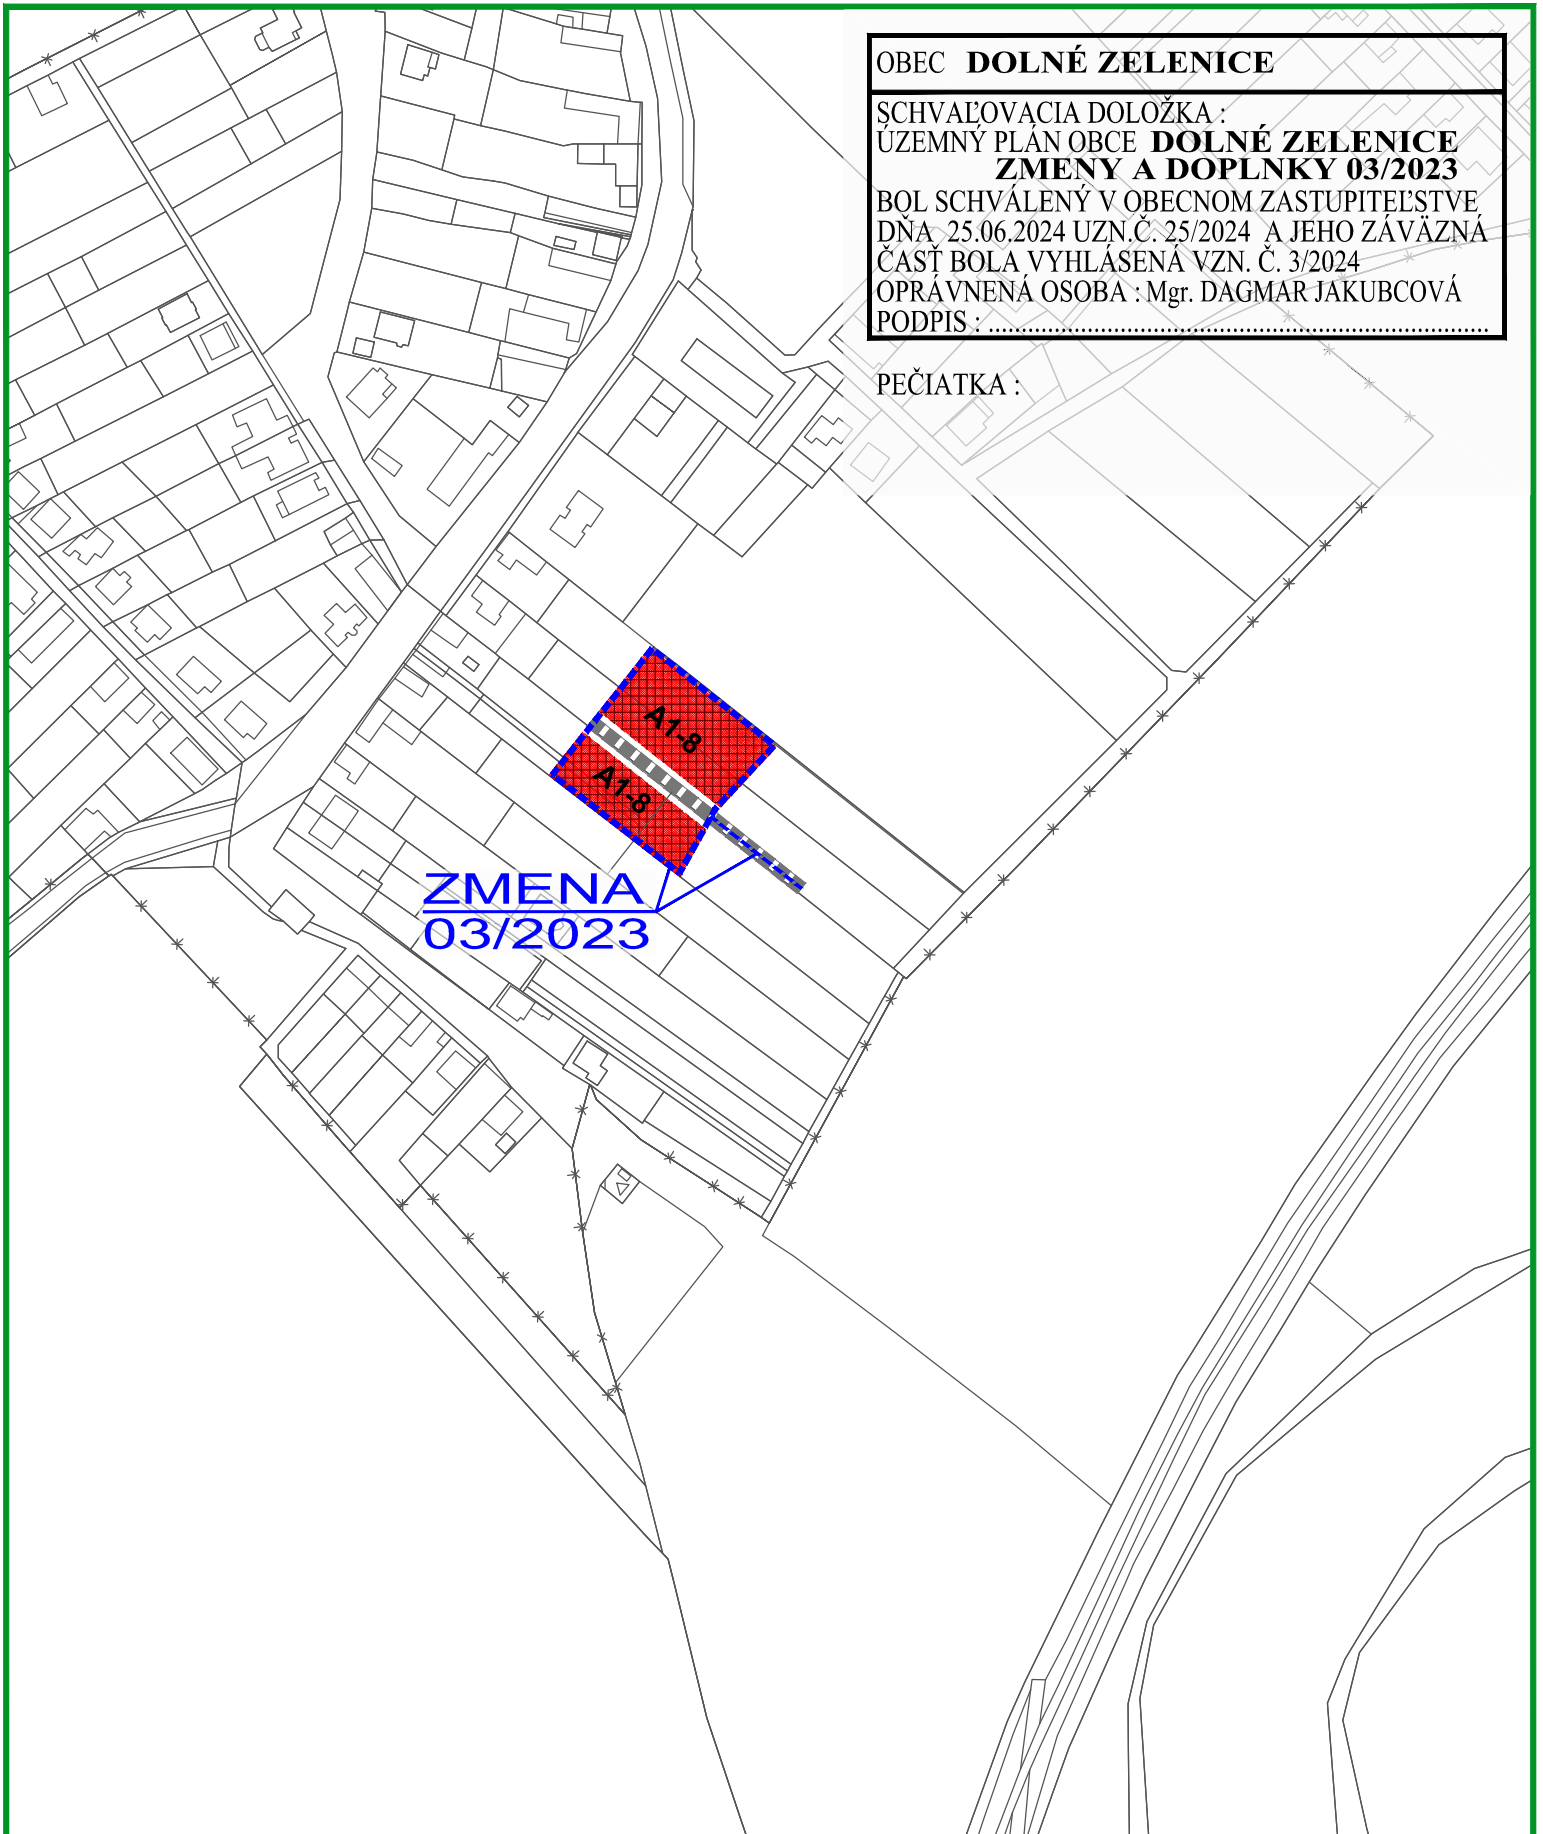

ZMENY A DOPLNKY 03/2023 - ČISTOPIS
ÚZEMNÝ PLÁN OBCE
DOLNÉ ZELENICE

KOMPLEXNÝ VÝKRES
PRIESTOROVÉHO USPORIADANIA A
FUNKČNÉHO VYUŽÍVANIA ÚZEMIA - NAVRH. ZMENA

M 1 : 2 880



2

OBJEDNÁVATEĽ: OBEC DOLNÉ ZELENICE
HL. RIEŠITEĽ: ING. ARCH. EVA KRUPOVÄ
SPRACOVANÉ: JÚN, 2024